



ΕΦΗΜΕΡΙΣ ΤΗΣ ΚΥΒΕΡΝΗΣΕΩΣ

ΤΗΣ ΕΛΛΗΝΙΚΗΣ ΔΗΜΟΚΡΑΤΙΑΣ

ΤΕΥΧΟΣ ΤΕΤΑΡΤΟ **Αρ. Φύλλου 15**

19 Ιανουαρίου 2005

ΠΕΡΙΕΧΟΜΕΝΑ

ΑΠΟΦΑΣΕΙΣ

ΑΠΟΦΑΣΕΙΣ

Αριθ. 12198 (1)

Έγκριση καθορισμού οριοθέτησης τμήματος χειμάρρου Καλλιθέας Δ.Δ. Καλλιθέας Δήμου Μεσσάτιδος Ν. Αχαΐας.

Ο ΓΕΝΙΚΟΣ ΓΡΑΜΜΑΤΕΑΣ
ΠΕΡΙΦΕΡΕΙΑΣ ΔΥΤΙΚΗΣ ΕΛΛΑΔΑΣ

Έχοντας υπόψη:

1. Το Ν. 3200/1955 περί διοικητικής αποκέντρωσης, όπως τροποποιήθηκε και συμπληρώθηκε μεταγενέστερα.

2. Τις διατάξεις του Π.Δ. 39/1983 περί μεταβιβάσεως αρμοδιοτήτων του Υπουργού Δημ. Έργων στις Περιφερειακές Υπηρεσίες.

3. Τις διατάξεις του άρθρου 66 του Ν. 1622/1986 «περί Τοπικής Αυτοδιοίκησης, Περιφερειακής Ανάπτυξης και δημοκρατικού προγραμματισμού» όπως αντικαταστάθηκε με τις διατάξεις της παρ. 5 του άρθρου 33 του Ν. 1832/1989.

4. Τις διατάξεις του Ν.2503/1997 «Διοίκηση, οργάνωση, στελέχωση της Περιφέρειας, ρύθμιση θεμάτων για την Τοπική Αυτοδιοίκηση και άλλες διατάξεις».

5. Την υπ' αριθμ. 33/1998 εγκύκλιο του ΥΠΕΧΩΔΕ «Αστυνόμευση ρεμάτων και συντήρηση αντιπλ/κών έργων».

6. Το Ν. 3010/2002 «Εναρμόνιση του Ν.1650/1986 με τις οδηγίες 97/11 Ε.Ε. και 96/61 Ε.Ε. διαδικασία οριοθέτησης και ρυθμίσεις θεμάτων για τα υδατορέματα και άλλες διατάξεις».

7. Την υπ' αριθμ. 9622/2.9.2002 απόφαση του Γεν. Γραμματέα Περιφέρειας Δυτικής Ελλάδας «περί αναθέσεως μέρους των αρμοδιοτήτων Γεν. Γραμματέα στο Διευθυντή Δημοσίων Έργων».

8. Το από 29.11.2004 απόσπασμα από το πρακτικό με αριθμ. 12/2004 της συνεδρίασης του Δημοτικού Συμβουλίου του Δήμου Μεσσάτιδος Ν. Αχαΐας (αρ. απόφασης 184/2004), που αποφασίζει ομόφωνα για την οριοθέτηση τμήματος του χειμάρρου Καλλιθέας Δ.Δ. Καλλιθέας Δήμου Μεσσάτιδος Ν. Αχαΐας, όπως αυτή φαίνεται στο Τοπογραφικό Διάγραμμα και την Υδρολογική - Υδραυλική μελέτη που συνέταξε η ΜΕΔΕ.

Β. Χριστόπουλος - Α. Αλεβίζος - Η. Κέντρος Ε.Ε. και θεώρησε η Δ/νση Τεχνικών Υπηρεσιών της Νομαρχιακής Αυτ/σης Αχαΐας.


9. Το υπ' αριθμ. Η. 10141/13.12.2004 έγγραφο της Δ.Τ.Υ.Ν. Αχαΐας με το οποίο μας διαβίβασε Τεχνική Έκθεση Υδρολογικής - Υδραυλικής και Περιβαλλοντικής μελέτης και Τοπογραφικό διάγραμμα, στο οποίο σημειώνονται με μπλε και κόκκινη γραμμή και τους αριθμούς 1, 2, 3, 4, 5, 6, 7, 8, 9, 10, 11, 12, 13, 14, 15, 16, 17, 18 και 19 οι οριογραμμές καθορισμού της οριοθέτησης τμήματος του χειμάρρου Καλλιθέας Δ.Δ. Καλλιθέας Δήμου Μεσσάτιδος Ν. Αχαΐας όπως τα παραπάνω ελέγχθηκαν και θεωρήθηκαν από την υπόψη Υπηρεσία (ΔΤΥΝ Αχαΐας), αποφασίζουμε:

Εγκρίνουμε τον καθορισμό των οριογραμμών του τμήματος του χειμάρρου Καλλιθέας Δ.Δ. Καλλιθέας Δήμου Μεσσάτιδος Νομού Αχαΐας, που φαίνονται στο Τοπογραφικό διάγραμμα με μπλε και κόκκινη γραμμή και σημειώνονται με τους αριθμούς που αναγράφονται στην παραπάνω παράγραφο 9, όπως αυτές καθορίστηκαν από την Υδρολογική - Υδραυλική μελέτη που συντάχθηκε από την ΜΕΔΕ Β. Χριστόπουλος - Α. Αλεβίζος - Η. Κέντρος Ε.Ε., ελέγχθηκαν και θεωρήθηκαν από την Δ.Τ.Υ. Νομού. Αχαΐας.

Η απόφαση αυτή να δημοσιευθεί στην Εφημερίδα της Κυβερνήσεως.

Πάτρα, 22 Δεκεμβρίου 2004

Ο Γενικός Γραμματέας Περιφέρειας
ΠΑΝΑΓΙΩΤΗΣ ΚΑΒΒΑΔΑΣ

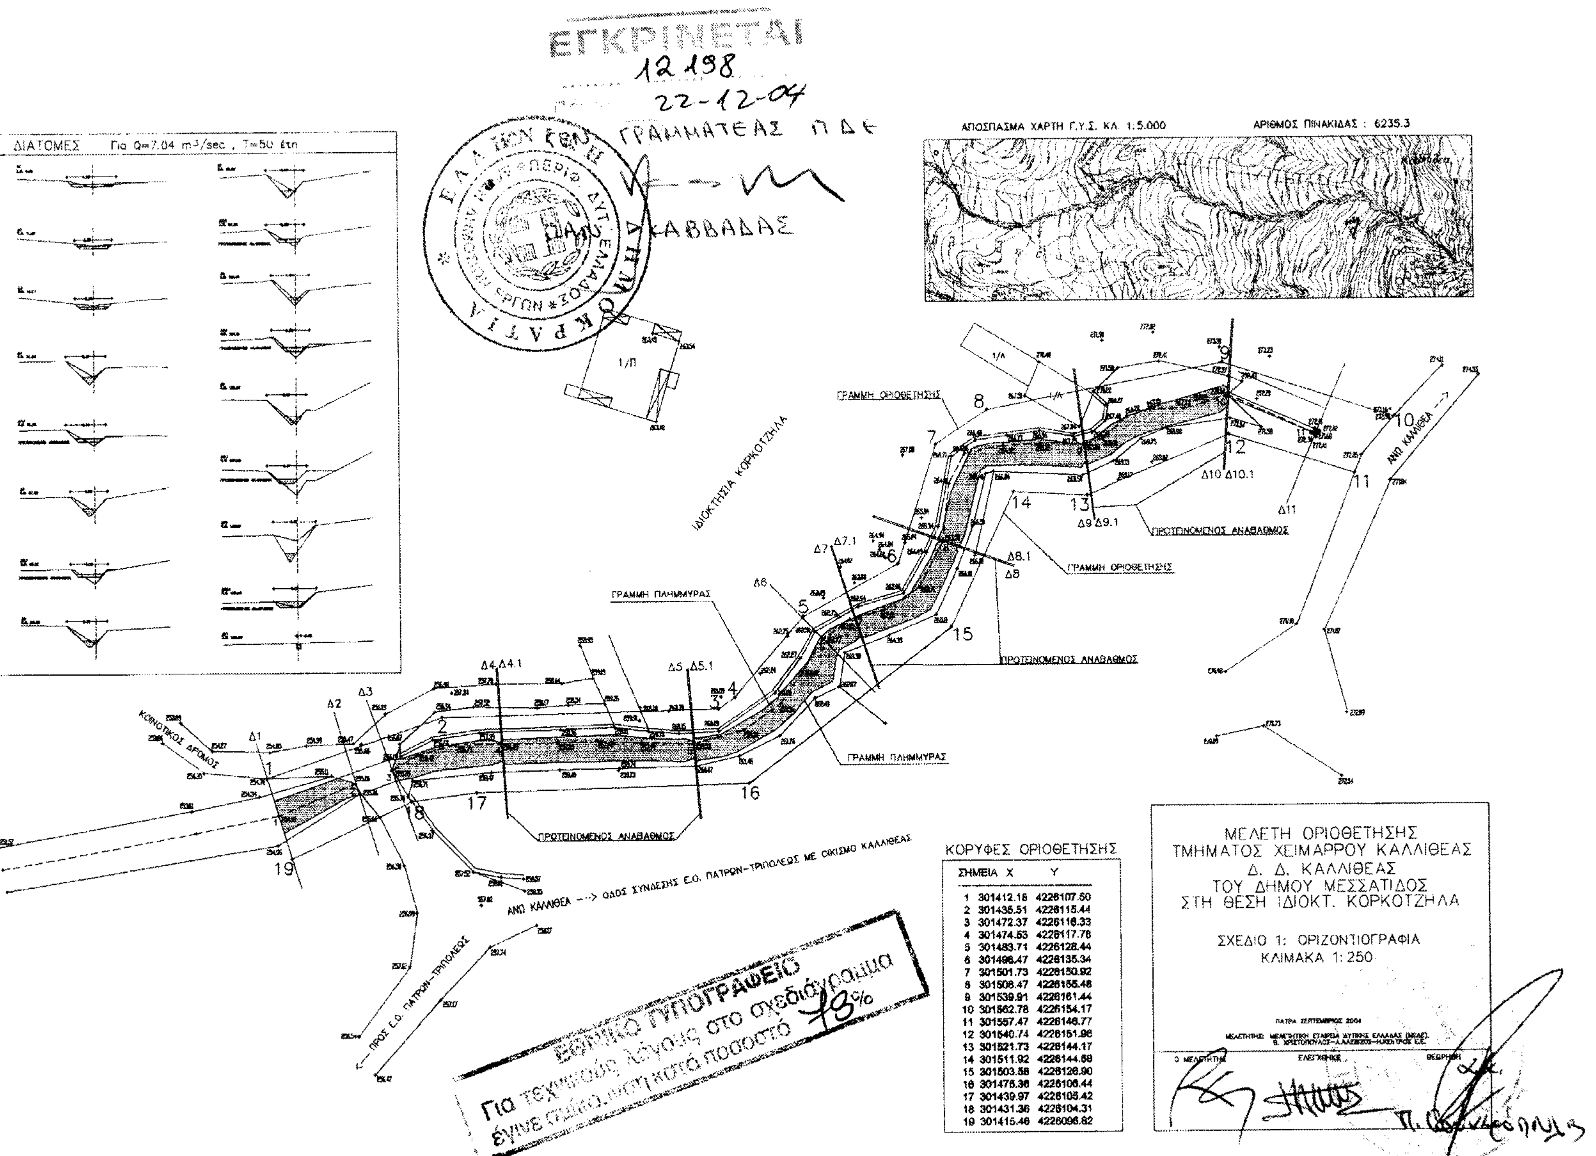

ΣΗΜΕΙΑ	X	Y
1	301412.18	4226107.50
2	301435.51	4226115.44
3	301472.37	4226116.33
4	301474.53	4226117.76
5	301483.71	4226128.44
6	301496.47	4226135.34
7	301501.73	4226150.92
8	301508.47	4226155.46
9	301539.91	4226161.44
10	301562.78	4226154.17
11	301557.47	4226146.77
12	301540.74	4226151.96
13	301521.73	4226144.17
14	301511.92	4226144.59
15	301503.58	4226126.90
16	301476.36	4226106.44
17	301439.97	4226105.42
18	301431.36	4226104.31
19	301415.46	4226096.82

Αριθ. 12197 (2)

Έγκριση καθορισμού οριοθέτησης της ευρείας κοίτης τμήματος του Πηνειακού Λάδωνα Δήμου Πηνείας Ν. Ηλείας.

Ο ΓΕΝΙΚΟΣ ΓΡΑΜΜΑΤΕΑΣ
ΠΕΡΙΦΕΡΕΙΑΣ ΔΥΤΙΚΗΣ ΕΛΛΑΔΑΣ

Έχοντας υπόψη:

1. Το Ν. 3200/1955 περί διοικητικής αποκέντρωσης, όπως τροποποιήθηκε και συμπληρώθηκε μεταγενέστερα.

2. Τις διατάξεις του Π.Δ. 39/1983 περί μεταβιβάσεως αρμοδιοτήτων του Υπουργού Δημ. Έργων στις Περιφερειακές Υπηρεσίες.

3. Τις διατάξεις του άρθρου 66 του Ν. 1622/1986 «περί Τοπικής Αυτοδιοίκησης, Περιφερειακής Ανάπτυξης και δημοκρατικού προγραμματισμού», όπως αντικαταστάθηκε με τις διατάξεις της παρ. 5 του άρθρου 33 του Ν. 1832/1989.

4. Τις διατάξεις του Ν.2503/1997 «Διοίκηση, οργάνωση, στελέχωση της Περιφέρειας, ρύθμιση θεμάτων για την Τοπική Αυτοδιοίκηση και άλλες διατάξεις».

5. Την υπ' αριθμ. 33/1998 εγκύκλιο του ΥΠΕΧΩΔΕ «Αστυνόμευση ρεμάτων και συντήρηση αντιπλ/κών έργων».

6. Το Ν. 3010/2002 «Εναρμόνιση του Ν.1650/1986 με τις οδηγίες 97/11 Ε.Ε. & 96/61 Ε.Ε. διαδικασία οριοθέτησης και ρυθμίσεις θεμάτων για τα υδατορέματα και άλλες διατάξεις».

7. Την υπ' αριθμ. 9622/2.9.2002 απόφαση του Γεν. Γραμματέα Περιφέρειας Δυτικής Ελλάδας «περί αναθέσεως μέρους των αρμοδιοτήτων Γεν. Γραμματέα στο Διευθυντή Δημοσίων Έργων».

8. Το από 1.10.2004 απόσπασμα από το πρακτικό με αριθμ. 11/2004 της συνεδρίασης του Δημοτικού Συμβουλίου του Δήμου Πηνείας Ν. Ηλείας (αρ. απόφασης 153/2004), που αποφασίζει ομόφωνα για την οριοθέτηση της ευρείας κοίτης τμήματος του Πηνειακού Λάδωνα Δήμου Πηνείας Ν. Ηλείας, όπως αυτή φαίνεται στο Τοπογραφικό Διάγραμμα που συνέταξε ο Λουκάς Κατσικογιάννης, Αγρονόμος Τοπογράφος Μηχ/κός και την Τεχνική Έκθεση Υδρολογικών, Υδραυλικών και Περιβαλλοντικών στοιχείων που συνέταξε ο Αλέξανδρος Παπακώστας, Μηχανικός Μεταλλείων και θεώρησε η Δ/νση Τεχνικών Υπηρεσιών της Νομαρχιακής Αυτ/σης Ηλείας.

9. Το υπ' αριθμ. 8144/9.11.2004 έγγραφο της Δ/νσης ΠΕΧΩ/Π.Δ.Ε. με το οποίο μας διαβίβασε το υπ' αριθμ. 7306/20.10.2004 έγγραφο της Δ.Τ.Υ.Ν.Α. Ηλείας το οποίο περιέχει Τεχνική Έκθεση Υδρολογικών, Υδραυλικών και Περιβαλλοντικών στοιχείων και Τοπογραφικό διάγραμμα στο οποίο σημειώνονται με τους αριθμούς Α1, Α2, Α3, Α4, Α5, Α6, Α7, Α8, Α9, Α10, Α11, Α12, Α13, Α14, Α15, Α16, Α17, Α18, Α19, Β1, Β2, Β3, Β4, Β5, Β6, Β7, Β8, Β9, Β10, Β11, Β12, Β13, Β14, Β15, Β16, οι οριογραμμές καθορισμού της οριοθέτησης της ευρείας κοίτης τμήματος του Πηνειακού Λάδωνα Δήμου Πηνείας Ν. Ηλείας όπως αυτά ελέγχθηκαν και θεωρήθηκαν από την υπόψη Υπηρεσία (ΔΤΥ Ν. Ηλείας), αποφασίζουμε:

Εγκρίνουμε τον καθορισμό των οριογραμμών της ευρείας κοίτης τμήματος του Πηνειακού Λάδωνα Δήμου Πηνειός Ν. Ηλείας που φαίνονται στο Τοπογραφικό διάγραμμα και σημειώνονται με τους αριθμούς που αναγράφονται στην παραπάνω παράγραφο 9 όπως αυτές καθορίστηκαν από την Τεχνική Έκθεση Υδρολογικών, Υδραυλικών και Περιβαλλοντικών στοιχείων που συντάχθηκε από τον Αλέξανδρο Παπακώστα, Μηχανικό Μεταλλείων, ελέγχθηκαν και θεωρήθηκαν από την Δ.Τ.Υ. Νομού Ηλείας.

Η απόφαση αυτή να δημοσιευθεί στην Εφημερίδα της Κυβερνήσεως.


Πάτρα, 22 Δεκεμβρίου 2004


Ο Γενικός Γραμματέας Περιφέρειας
ΠΑΝΑΓΙΩΤΗΣ ΚΑΒΒΑΔΑΣ

ΕΘΝΙΚΟ ΤΥΠΟΓΡΑΦΕΙΟ
Για τεχνικούς λόγους στο σχεδιάγραμμα έγινε σμίκρυνση κατά ποσοστό 73 %

ΤΟΠΟΓΡΑΦΙΚΟ ΔΙΑΓΡΑΜΜΑ

ΚΛΙΜΑΚΑ 1/5.000

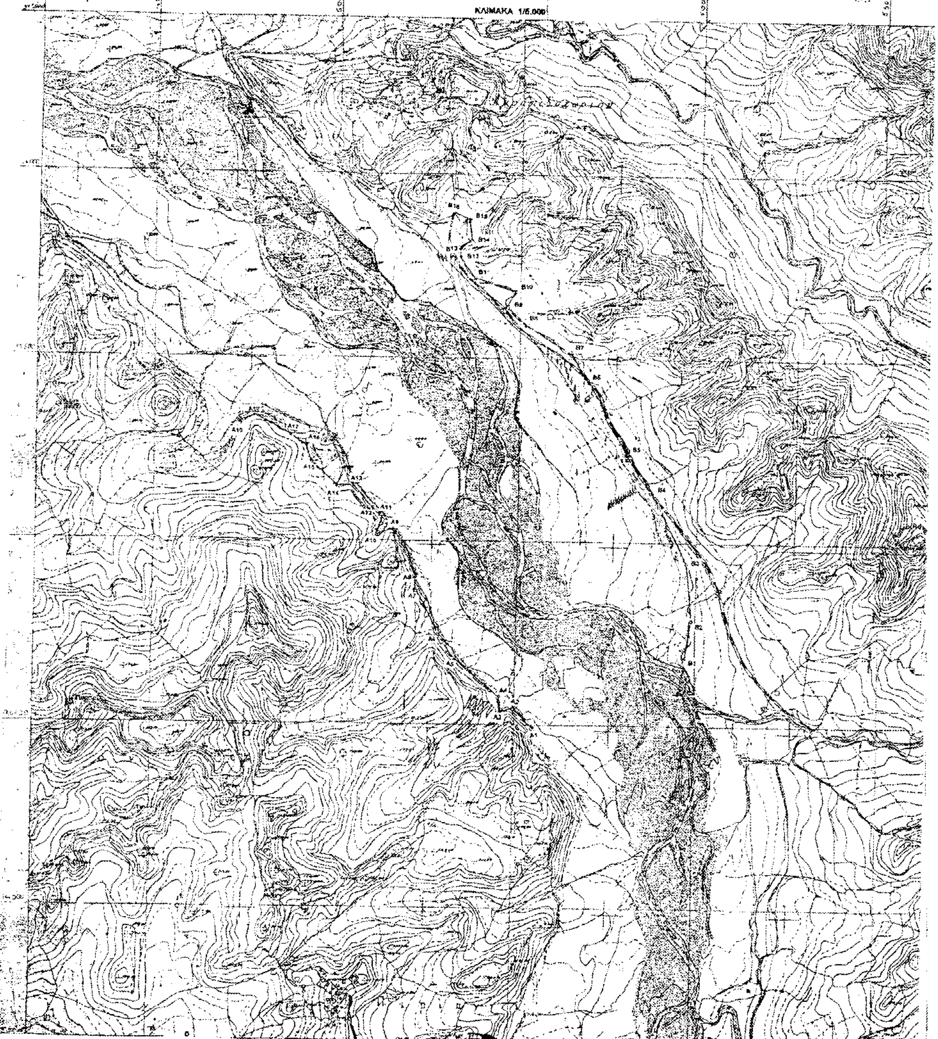

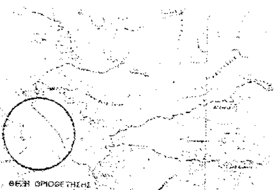

ΑΠΟΣΠΑΣΜΑ ΧΑΡΤΟΥ ΓΥΣ Φ.Χ. ΤΟΥΜΠΑ ... 1/50.000
ΜΕ ΤΗΝ ΘΕΣΗ ΤΗΣ ΟΡΙΟΘΕΤΗΣΗΣ ΤΟΥ ΠΟΤΑΜΟΥ

ΕΓΚΡΙΝΕΤΑΙ
12197
22-12-04
Ο ΓΕΝ. ΓΡΑΜΜΑΤΕΑΣ ΠΔΕ
ΠΑΝ. ΚΑΒΒΑΔΑΣ

ΚΑΘΟΡΙΣΜΟΣ ΟΡΙΟΘΕΤΗΣΗΣ ΤΩΝ ΠΟΛΥΓΩΝΙΚΩΝ ΓΡΑΜΜΩΝ ΤΟΥ ΠΟΤΑΜΟΥ ΠΗΝΕΙΟΥ ΛΑΔΩΝΟΣ ΣΤΗΝ ΘΕΣΗ "ΑΝΩ ΔΕΣΗ-ΣΥΝΟΒΡΥΣΗ" ΑΝΑΝΤΙ ΤΟΥ ΦΡΑΓΜΑΤΟΣ

ΠΙΝΑΚΑΣ ΣΥΝΤΕΤΑΓΜΕΝΩΝ ΣΤΑΘΕΡΩΝ ΣΗΜΕΙΩΝ

Α/Α	Χ	Ψ	Ζ	Α/Α	Χ	Ψ	Ζ
Α1	5.550	14.496	100	Β1	5.976	14.687	109,5
Α2	5.493	14.543	100	Β2	5.947	14.792	101
Α3	5.463	14.531	100	Β3	5.678	14.940	100
Α4	5.456	14.575	100	Β4	5.879	15.125	101,5
Α5	5.334	14.678	100	Β5	5.805	15.228	100
Α6	5.255	14.735	100	Β6	5.698	15.436	100
Α7	5.228	14.867	100	Β7	5.648	15.518	100
Α8	5.224	14.910	100	Β8	5.514	15.598	100
Α9	5.163	15.040	100	Β9	5.466	15.641	100
Α10	5.119	15.019	100	Β10	5.485	15.679	100
Α11	5.128	15.072	100	Β11	5.376	15.715	100
Α12	5.100	15.093	100	Β12	5.338	15.771	100
Α13	5.045	15.155	100	Β13	5.336	15.795	100
Α14	5.008	15.148	100	Β14	5.364	15.814	100
Α15	4.939	15.212	100	Β14	5.359	15.824	100
Α16	4.933	15.258	100	Β16	5.322	15.888	100
Α17	4.882	15.288	100				
Α18	4.787	15.342	100				
Α19	4.741	15.318	100				

16 ΙΟΥΝΙΟΥ 2004

Ο
ΣΥΝΤΑΞΑΣ ΜΗΧΑΝΙΚΟΣ

ΛΟΥΚΑΣ ΧΡ. ΚΑΤΣΙΚΟΓΙΑΝΝΗΣ
ΔΙΠΛ. ΑΓΡ. - ΤΟΠ. ΜΗΧΑΝΙΚΟΣ
ΕΘΝΙΚΟΥ ΜΕΤΣΟΒΙΟΥ ΠΟΛΥΤΕΧΝΕΙΟΥ
ΜΕΛΟΣ Τ.Ε.Ε. - ΑΡΙΘΜΟΣ ΜΗΤΡΩΟΥ 45496
ΓΡΑΜΜΟΥ 28 ΜΑΡΟΥΣΙ - ΤΗΛ. 6028712

ΤΟΠΟΓΡΑΦΙΚΟ ΔΙΑΓΡΑΜΜΑ

ΚΑΘΟΡΙΣΜΟΥ ΟΡΙΟΘΕΤΗΣΗΣ ΠΟΛΥΓΩΝΟΜΕΤΡΙΚΩΝ ΓΡΑΜΜΩΝ ΤΩΝ ΟΡΙΩΝ ΤΟΥ ΠΟΤΑΜΟΥ ΠΗΝΕΙΟΥ-ΛΑΔΩΝΟΣ

ΑΝΑΝΤΙ ΤΟΥ ΦΡΑΓΜΑΤΟΣ ΣΤΗΝ ΘΕΣΗ "ΑΝΩ ΔΕΣΗ ΜΕΧΡΙΣ ΣΥΝΟΒΡΥΣΗΣ" ΤΟΥ ΔΗΜΟΤΙΚΟΥ ΔΙΑΜΕΡΙΣΜΑΤΟΣ ΑΓΡΑΠΙΔΟΧΩΡΙΟΥ

ΔΗΜΟΥ ΠΗΝΕΙΑΣ - ΝΟΜΟΥ ΗΛΕΙΑΣ

ΕΡΓΟΔΟΤΗΣ: ΙΝΤΕΡΜΠΕΤΟΝ ΔΟΜΙΚΑ ΥΛΙΚΑ Α.Ε.

ΚΛΙΜΑΚΑ 1/5000 ΕΠΙ ΑΠΟΣΠΑΣΜΑΤΟΣ ΑΡΙΘΜ. ... ΠΙΝΑΚΙΟΣ Γ.Υ.Σ.

Ο ΠΙΝΑΚΑΣ ΣΥΝΤΕΤΑΓΜΕΝΩΝ ... ΤΟΥ Φ.Χ. ...

16 ΙΟΥΝΙΟΥ 2004

Ο ΣΥΝΤΑΞΑΣ ΜΗΧΑΝΙΚΟΣ

ΛΟΥΚΑΣ ΧΡ. ΚΑΤΣΙΚΟΓΙΑΝΝΗΣ
ΔΙΠΛ. ΑΓΡ. - ΤΟΠ. ΜΗΧΑΝΙΚΟΣ
ΕΘΝΙΚΟΥ ΜΕΤΣΟΒΙΟΥ ΠΟΛΥΤΕΧΝΕΙΟΥ
ΜΕΛΟΣ Τ.Ε.Ε. - ΑΡΙΘΜΟΣ ΜΗΤΡΩΟΥ 45496
ΓΡΑΜΜΟΥ 28 ΜΑΡΟΥΣΙ - ΤΗΛ. 6028712

ΕΘΕΩΡΗΘΗ

Αριθ. 8294 (3)

Επικύρωση καθορισμού οριογραμμών υδατορεμάτων στην περιοχή Δήμου Ευόσμου - Ν. Θεσσαλονίκης.

Ο ΓΕΝΙΚΟΣ ΓΡΑΜΜΑΤΕΑΣ
ΠΕΡΙΦΕΡΕΙΑΣ ΚΕΝΤΡΙΚΗΣ ΜΑΚΕΔΟΝΙΑΣ

Έχοντας υπόψη:

1. Τις διατάξεις του Ν. 1558/1985 «Κυβέρνηση και Κυβερνητικά όργανα».

2. Το Ν. 1622/1986 «Τοπική αυτοδιοίκηση. Περιφερειακή ανάπτυξη και δημοκρατικός προγραμματισμός».

3. Τις διατάξεις του Π.Δ. 71/1993 «Καθορισμός αρμοδιοτήτων που διατηρούνται από τον Υπουργό και τις Περιφερειακές Αρχές ή όργανα διανομαρχιακού επιπέδου της Γ.Γ. Δημ. Έργων του ΥΠΕΧΩΔΕ».

4. Τις διατάξεις του Ν. 2503/1997 «Διοίκηση, οργάνωση, στελέχωση της Περιφέρειας, ρύθμιση θεμάτων για την τοπική αυτοδιοίκηση και άλλες διατάξεις».

5. Την υπ' αριθμ. 5631/26.7.2000 απόφαση του Γενικού Γραμματέα Περιφέρειας Κεντρικής Μακεδονίας «Ορισμός εισηγητών και μεταβίβαση εξουσίας υπογραφής «Με εντολή Γενικού Γραμματέα» αποφάσεων, εγγράφων και άλλων πράξεων στον Γενικό Διευθυντή, στους Προϊσταμένους Διευθύνσεων κ.λ.π.».

6. Τις διατάξεις του άρθρου 6 του Ν. 880/1979, όπως τροποποιήθηκε με το άρθρο 5 του Ν. 3010/2002 (ΦΕΚ 91/τ.Α΄/25.4.2002).

7. Το υπ' αριθμ. οικ. 12471/1.12.2004 έγγραφο της Δ/νσης Τεχν.Υπηρεσιών Ν.Α. Θεσ/κης με το οποίο μας διαβίβασε προς επικύρωση τον φάκελο της υπόψη οριοθέτησης.

8. Την υπ' αριθμ. 07/10320/29.11.2004 απόφαση της Δ/νσης Τεχν. Υπηρεσιών Ν.Α.Θεσ/κης για την έγκριση καθορισμού οριογραμμών υδατορεμάτων 1, 2 και 3 βόρεια Α΄ εσωτερικής Περιφερειακής οδού του Δήμου Ευόσμου και την απόληξη του χειμάρρου Ασημάκη, καθώς και τα αντίστοιχα τοπογραφικά διαγράμματα, υπό κλίμακα 1:1000 (σε τρία φύλλα), επί των οποίων καθορίσθηκαν με κόκκινη γραμμή οι υπόψη οριογραμμές.

9. Την υπ' αριθμ. 714/2004 απόφαση του Δημοτικού Συμβουλίου Δήμου Ευόσμου, από την οποία προκύπτει, ότι το οικείο Δημοτικό Συμβούλιο γνωμοδότησε υπέρ της υπόψη οριοθέτησης.

Και επειδή:

Ο καθορισμός των υπόψη οριογραμμών έγινε σύμφωνα με τα προβλεπόμενα από τον ισχύοντα νόμο, αποφασίζουμε:

1. Την επικύρωση του καθορισμού οριογραμμών υδατορεμάτων 1, 2 και 3 βόρεια Α΄ εσωτερικής Περιφερειακής οδού του Δήμου Ευόσμου και την απόληξη του χειμάρρου Ασημάκη όπως αυτές εγκρίθηκαν με την απόφαση υπ' αριθμό 07/10320/29.11.2004 της Δ/νσης Τεχνικών Υπηρεσιών Ν.Α. Θεσ/κης και εμφανίζονται με κόκκινη γραμμή σε τοπογραφικά διαγράμματα υπό κλίμακα 1:1000 (τρία φύλλα).

Η απόφαση αυτή να δημοσιευθεί στην Εφημερίδα της Κυβερνήσεως, μαζί με τα αντίστοιχα Τοπογραφικά διαγράμματα σε σμίκρυνση.

Θεσσαλονίκη, 21 Δεκεμβρίου 2004

Ο Γενικός Γραμματέας Περιφέρειας
ΓΕΩΡΓΙΟΣ ΤΣΙΟΤΡΑΣ

ΕΛΛΗΝΙΚΗ ΔΗΜΟΚΡΑΤΙΑ
ΠΕΡΙΦΕΡΕΙΑ ΚΕΝΤΡΙΚΗΣ ΜΑΚΕΔΟΝΙΑΣ
ΝΟΜΟΣ ΘΕΣΣΑΛΟΝΙΚΗΣ
ΔΗΜΟΣ ΕΥΟΣΜΟΥ

ΤΙΤΛΟΣ ΜΕΛΕΤΗΣ:
ΥΔΡΟΛΟΓΙΚΗ ΜΕΛΕΤΗ ΓΙΑ ΤΗ ΜΕΛΕΤΗ ΤΡΟΠΟΠΟΙΗΣΗΣ - ΑΝΑΘΕΩΡΗΣΗΣ ΠΟΛΕΟΔΟΜΙΚΗΣ ΜΕΛΕΤΗΣ ΕΠΕΚΤΑΣΗΣ ΔΗΜΟΥ ΕΥΟΣΜΟΥ

ΣΥΜΒΑΣΗ: 19/09/2003


ΥΔΡΑΥΛΙΚΗ ΜΕΛΕΤΗ


ΤΙΤΛΟΣ ΣΧΕΔΙΟΥ:
ΟΡΙΖΟΝΤΙΟΓΡΑΦΙΑ ΟΡΙΟΘΕΤΗΣΕΩΝ
ΠΡΟΤΕΙΝΟΜΕΝΗ ΟΡΙΟΘΕΤΗΣΗ ΧΕΙΜΑΡΡΟΥ ΑΣΗΜΑΚΗ

ΚΛΕΙΔΑ

ΔΗΜΟΣ ΣΤΑΥΡΟΥΠΟΛΗΣ

8Γ

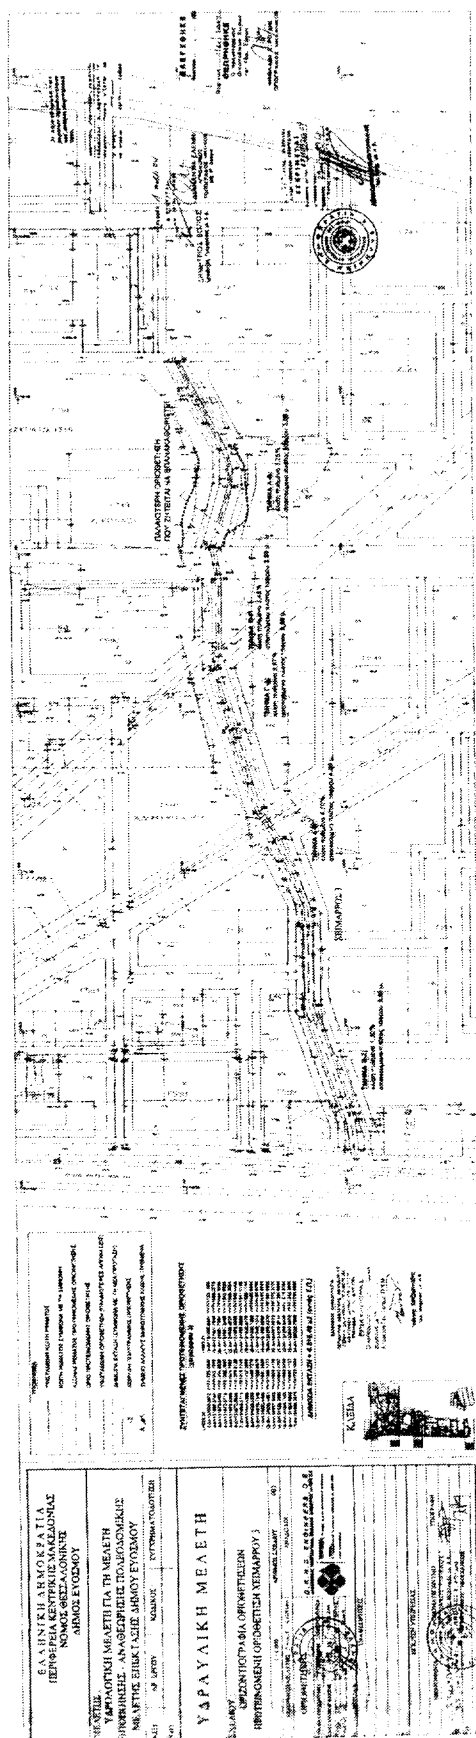
ΕΛΛΗΝΙΚΗ ΔΗΜΟΚΡΑΤΙΑ
ΠΕΡΙΦΕΡΕΙΑ ΚΕΝΤΡΙΚΗΣ ΜΑΚΕΔΟΝΙΑΣ
ΝΟΜΟΣ ΘΕΣΣΑΛΟΝΙΚΗΣ
ΔΗΜΟΣ ΕΥΟΣΜΟΥ
ΥΔΡΑΥΛΙΚΗ ΜΕΛΕΤΗ
ΚΛΕΙΔΑ
ΧΕΙΜΑΡΡΟΣ 3

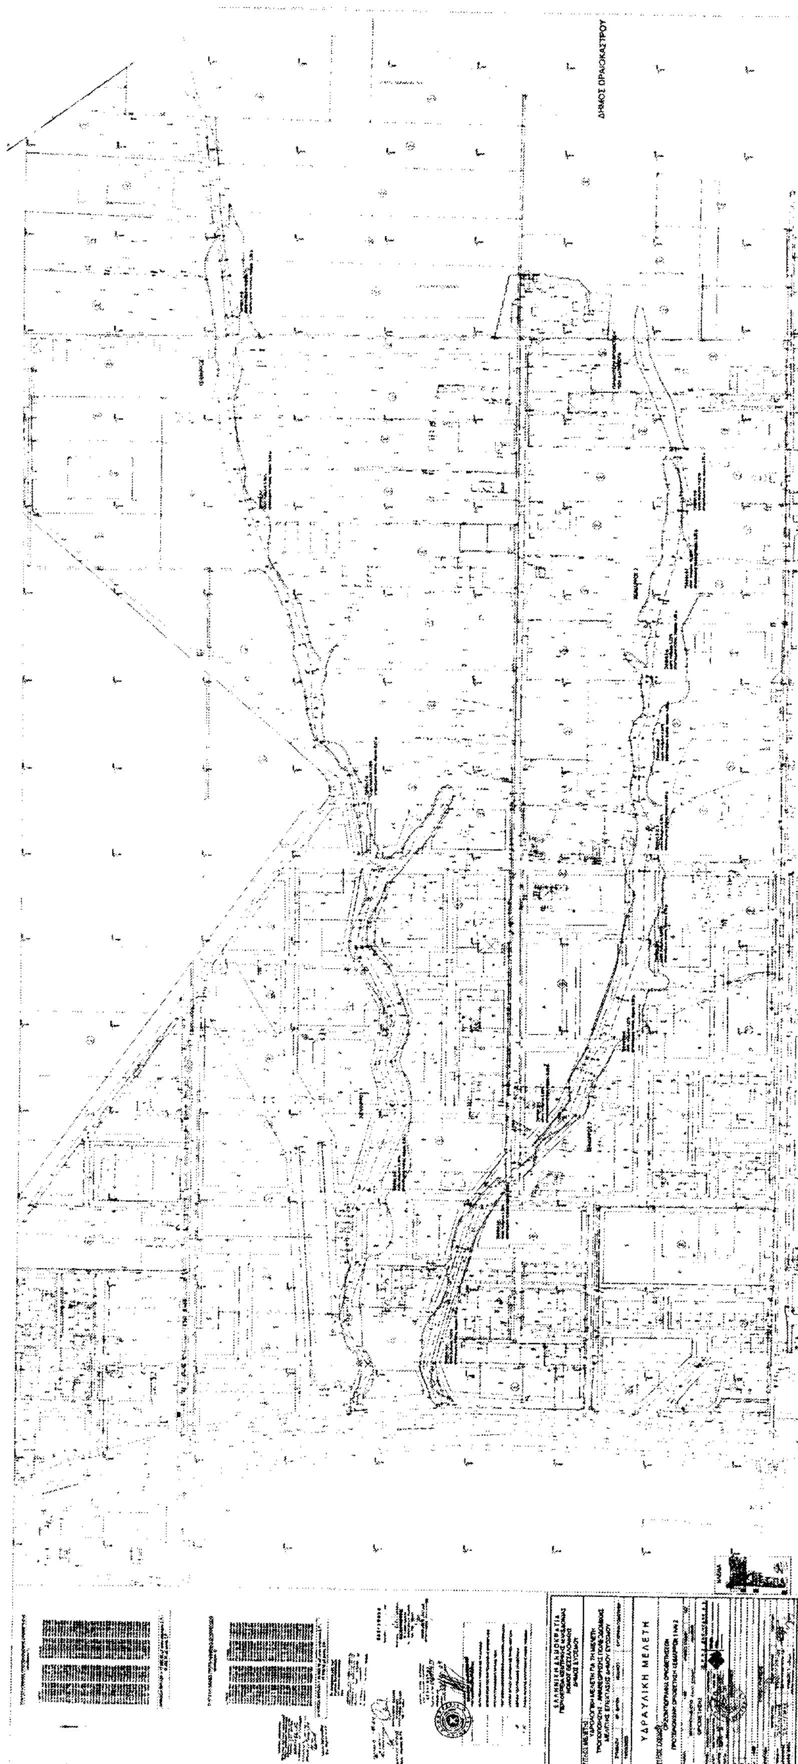
ΔΗΜΟΣ ΩΡΑΙΟΚΑΣΤΡΟΥ
ΥΔΡΑΥΛΙΚΗ ΜΕΛΕΤΗ